





VOORGEVEL
1:100




ACHTERGEVEL
1:100

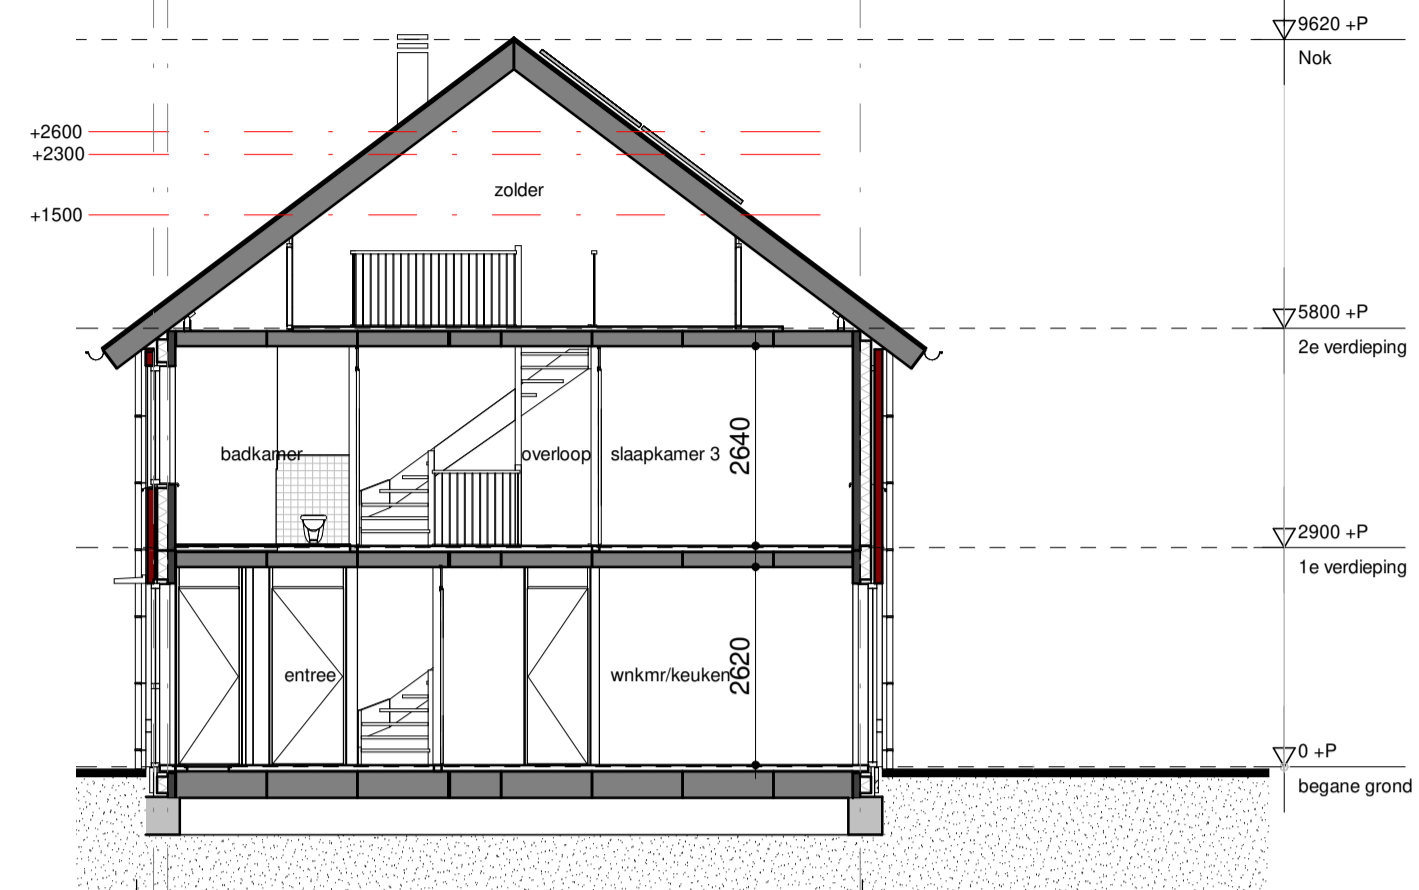


DOORSNEDE
1:100

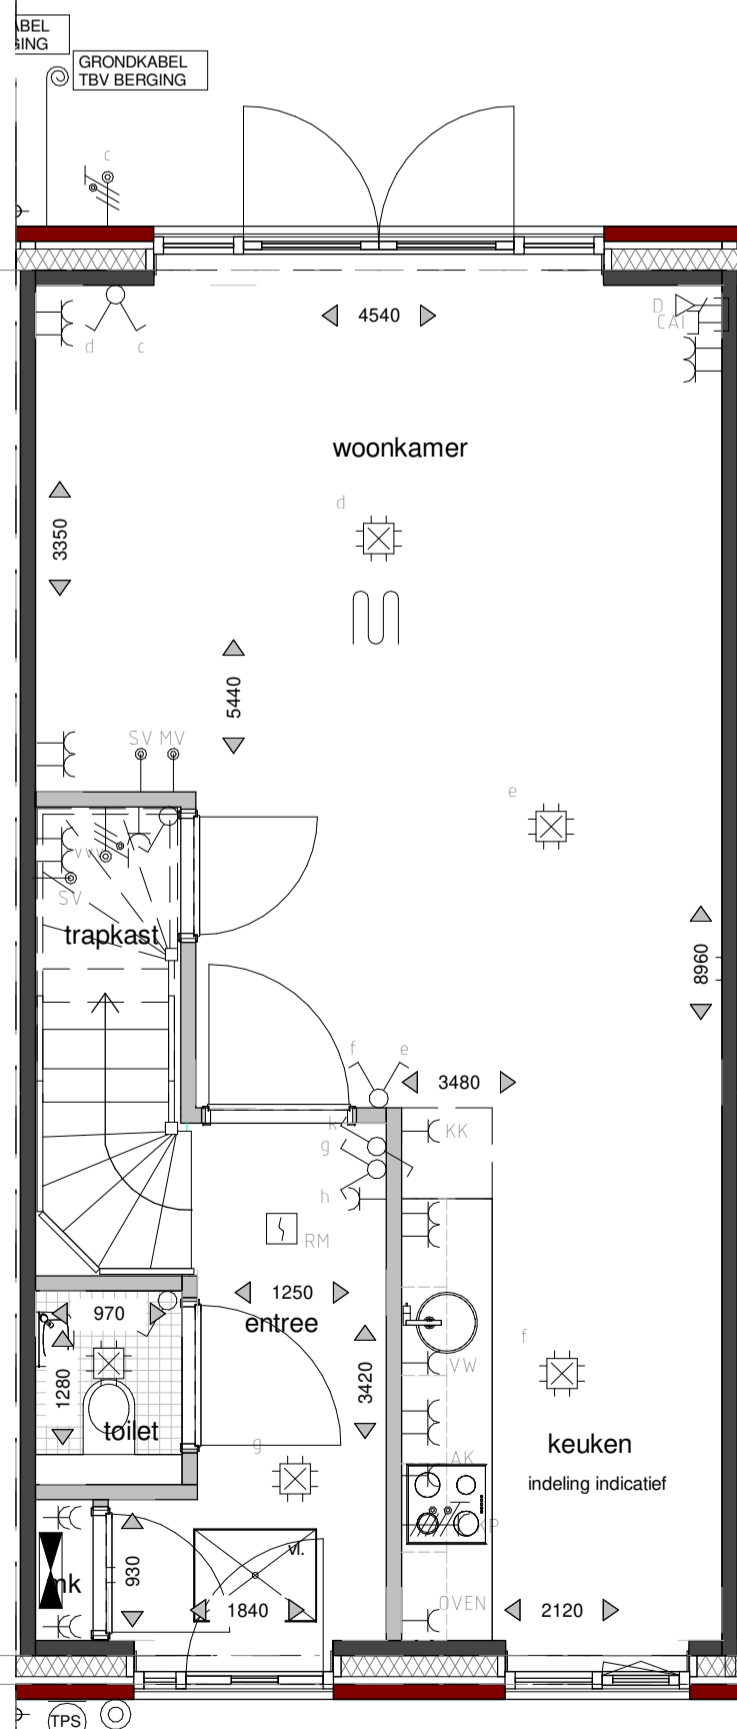

BEGANE GROND
1:50

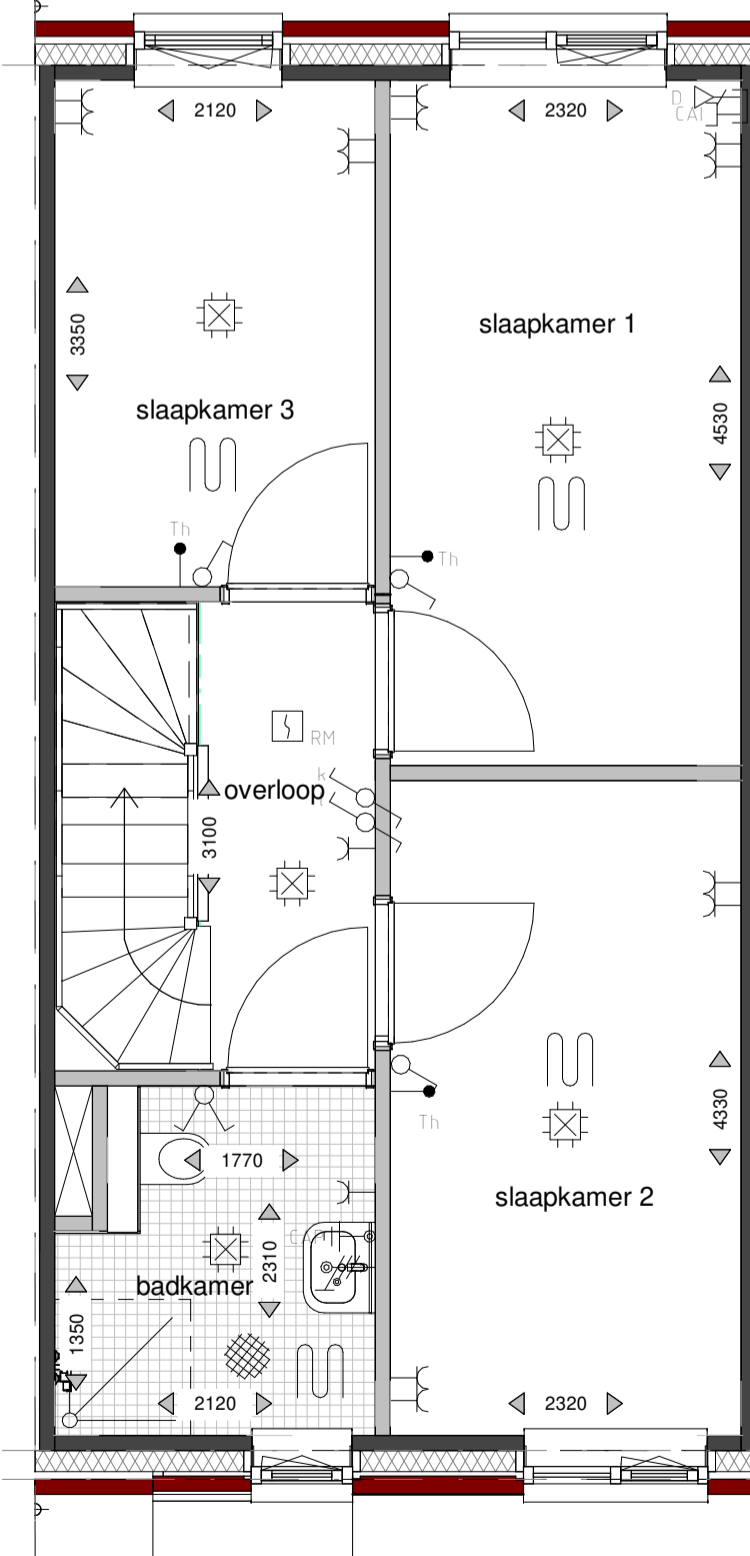

EERSTE VERDIEPING
1:50

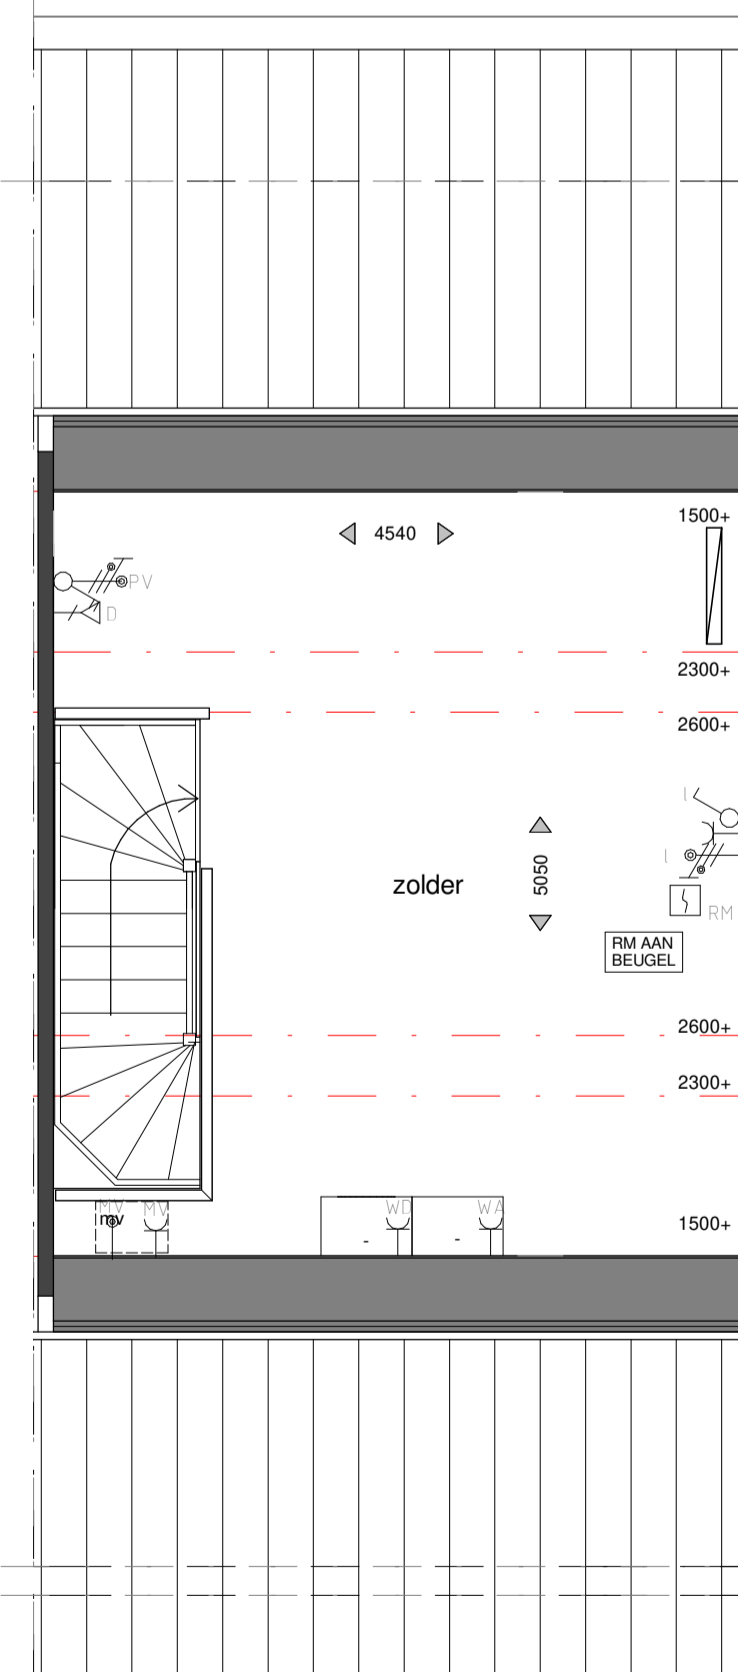

TWEDE VERDIEPING
1:50


OVERIG

- wastafel
- fontein
- verdiepte douchehoek
- wand- en vloertegels backkamer / toilet, afmeting als indicatie
- mechanische ventilatie
- opstelplaats wasdroger
- opstelplaats wasautomaat
- hemel water afvoer (hwa)
- entree
- vloerluik
- ventilatierooster
- inbouw nestkast gierzwaluw
- inbouw vleermuis kast

MATERIAAL

- metselwerk
- binnenwand dragend
- isolatie
- binnenwand niet dragend

Disclaimer: De op deze tekening aangegeven maten zijn circa maten en tussen de wanden en/of vloeren gemeten, waarbij geen rekening is gehouden met enige wandafwerking, spuitwerk, plinten, afmeting, etc. In verband met nadere uitwerking van onderdelen kunnen er afwijkingen/wijzigingen ontstaan ten opzichte van de nu vermeldde gegevens. Deze geven geen aanleiding tot verrekening. Aan de op deze tekening aangegeven maten kunnen derhalve geen rechten worden ontleend. De op deze tekening aangegeven maatvoering is niet geschikt voor opdrachten aan derden door de koper(s). De posities van de aansluitingen en installatie onderdelen zijn indicatief op tekening weergegeven. De exacte aantallen en posities zullen na berekening in het werk door de installateurs worden bepaald en kunnen afwijken van deze tekening. Aan de getoonde artist impressies kunnen geen rechten worden ontleend, deze zijn indicatief. Het aantal zonnepanelen zoals getekend is een roedeijk betrouwbare indicatie van het werkelijk aantal benodigde panelen. Het blijft echter een indicatie en het aantal is afhankelijk van de opgave van de installateur. vloerwarmingverdelers en radiatoren zijn indicatief, definitieve posities en afmetingen volgen uit de transmissieberekening.

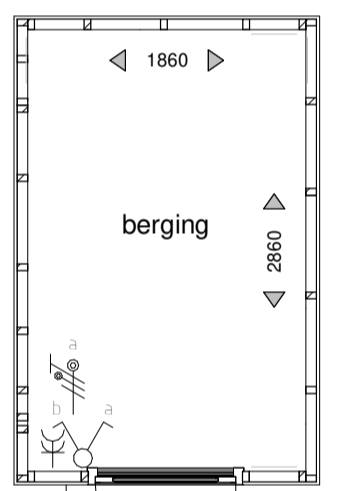

BERGING
1:50



SITUATIE
1:1000

PROJECT
Scherf 5a Ede

OPDRACHTGEVER
OC Kernhem

Verkooptekening
Bnr. 2

PROJECTLEIDER/ G. Kraayenbrink
TEKENAAR/ W.M.
SCHAAL/ 1:50/1:100
FORMAAT/ A1
STATUS/ DEFINITIEF
DATUM/ 06-12-2021



PROJECTNR. 20009
GEWIJZIGD
TEKENINGNR. VK-102